



Façade Sud



1er ETAGE

LEGENDE

F

Fenêtre

PF

Porte-fenêtre

JS

Jour de Soufrance

VR

Volet roulant

S

Seuil

GC

Garde-corps

PL

Placard

FR

Réfrigérateur

C

Cuisson

LV



Lave-vaisselle

LL

Lave-linge

Faux-plafond, Soffite, plinthe, technique

Gaine technique

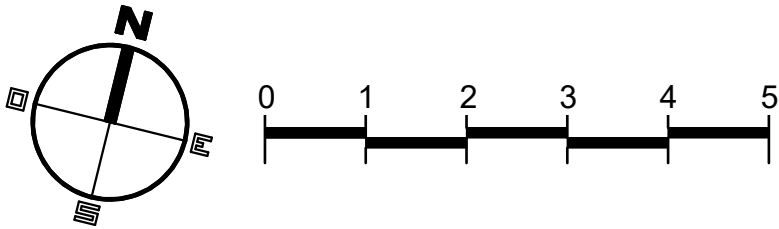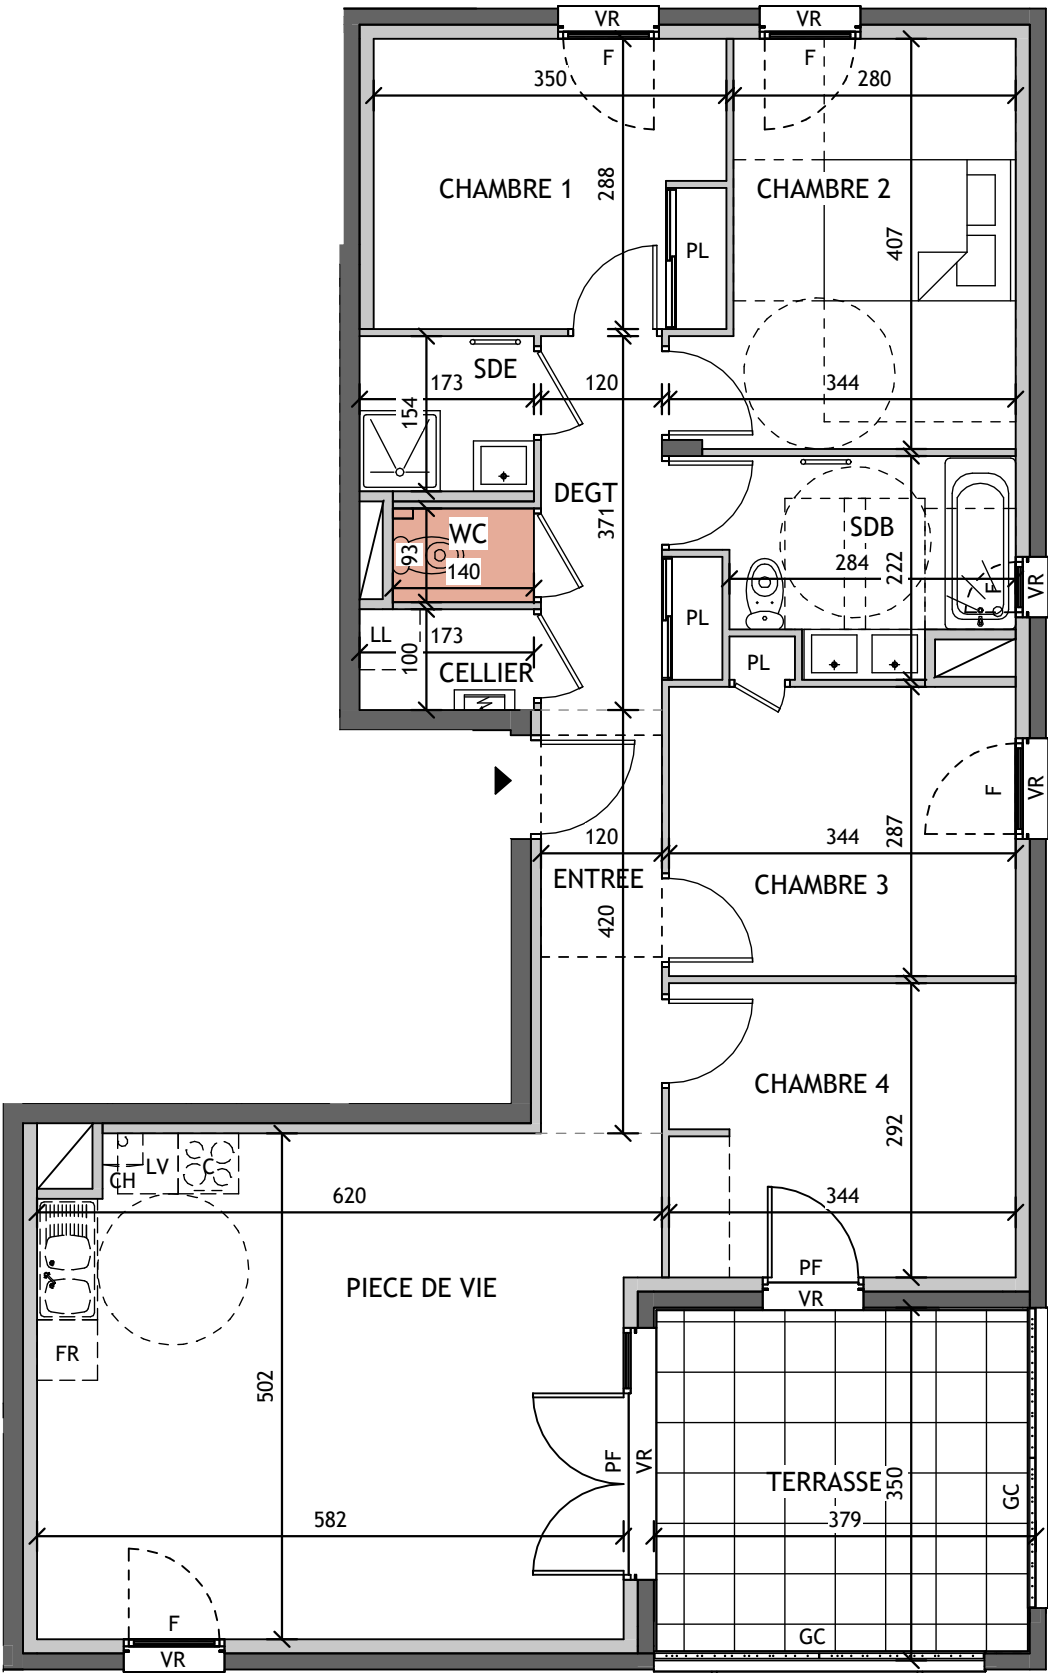

Nota Les renseignements graphiques sont donnés à titre indicatif. Ils pourront varier en fonction des besoins techniques lors de la réalisation des bâtiments. Des retombées de poutre, soffites, faux plafonds, canalisations, ainsi que l'emplacement des équipements techniques ne sont pas forcément représentés. Les cotes et les surfaces sont données sous réserve des impératifs de construction et de tolérance d'exécution. Ce plan est non contractuel et peut subir des modifications suite à des impératifs techniques. Le mobilier et l'électroménager ne sont pas fournis et sont représentés à titre indicatif en pointillés.

care

promotion

ARC ALPIN

J.O.U.R

BATIMENT: D4 Niveau: R+1

Appartement: 11 Type: T5

Pièces	Surface en m²
ENTREE + PL	5.06 m²
PIECE DE VIE	29.34 m²
DEGAGEMENT	5.18 m²
CELLIER	1.73 m²
CHAMBRE 1 + PL	10.04 m²
CHAMBRE 2	12.08 m²
CHAMBRE 3	10.20 m²
CHAMBRE 4	10.00 m²
SALLE D'EAU	2.66 m²
BAIN + WC	6.03 m²
WC	1.30 m²
TOTAL	93.62 m²
TERRASSE	13.26 m²

Architectes

SÉLARI D'ARCHITECTURE

DELERS & ASSOCIÉS

Delers & Associés

601 rue Léopold Le Hon CS 20274

01006 Bourg en Bresse Cedex

dosse

ARCHITECTE

ASSOCIÉS

Dosse Architecte - Associés

3 rue Docteur Nodet

01000 Bourg en Bresse

Date: 28 avril 2025