



LEGENDE	
F	Fenêtre
PF	Porte-fenêtre
JS	Jour de Souffrance
VR	Volet roulant
S	Seuil
GC	Garde-corps
PL	Placard
FR	Réfrigérateur
C	Cuisson
LV	Lave-vaisselle
LL	Lave-linge
	Faux-plafond, Soffite, plinthe, technique
	Gaine technique

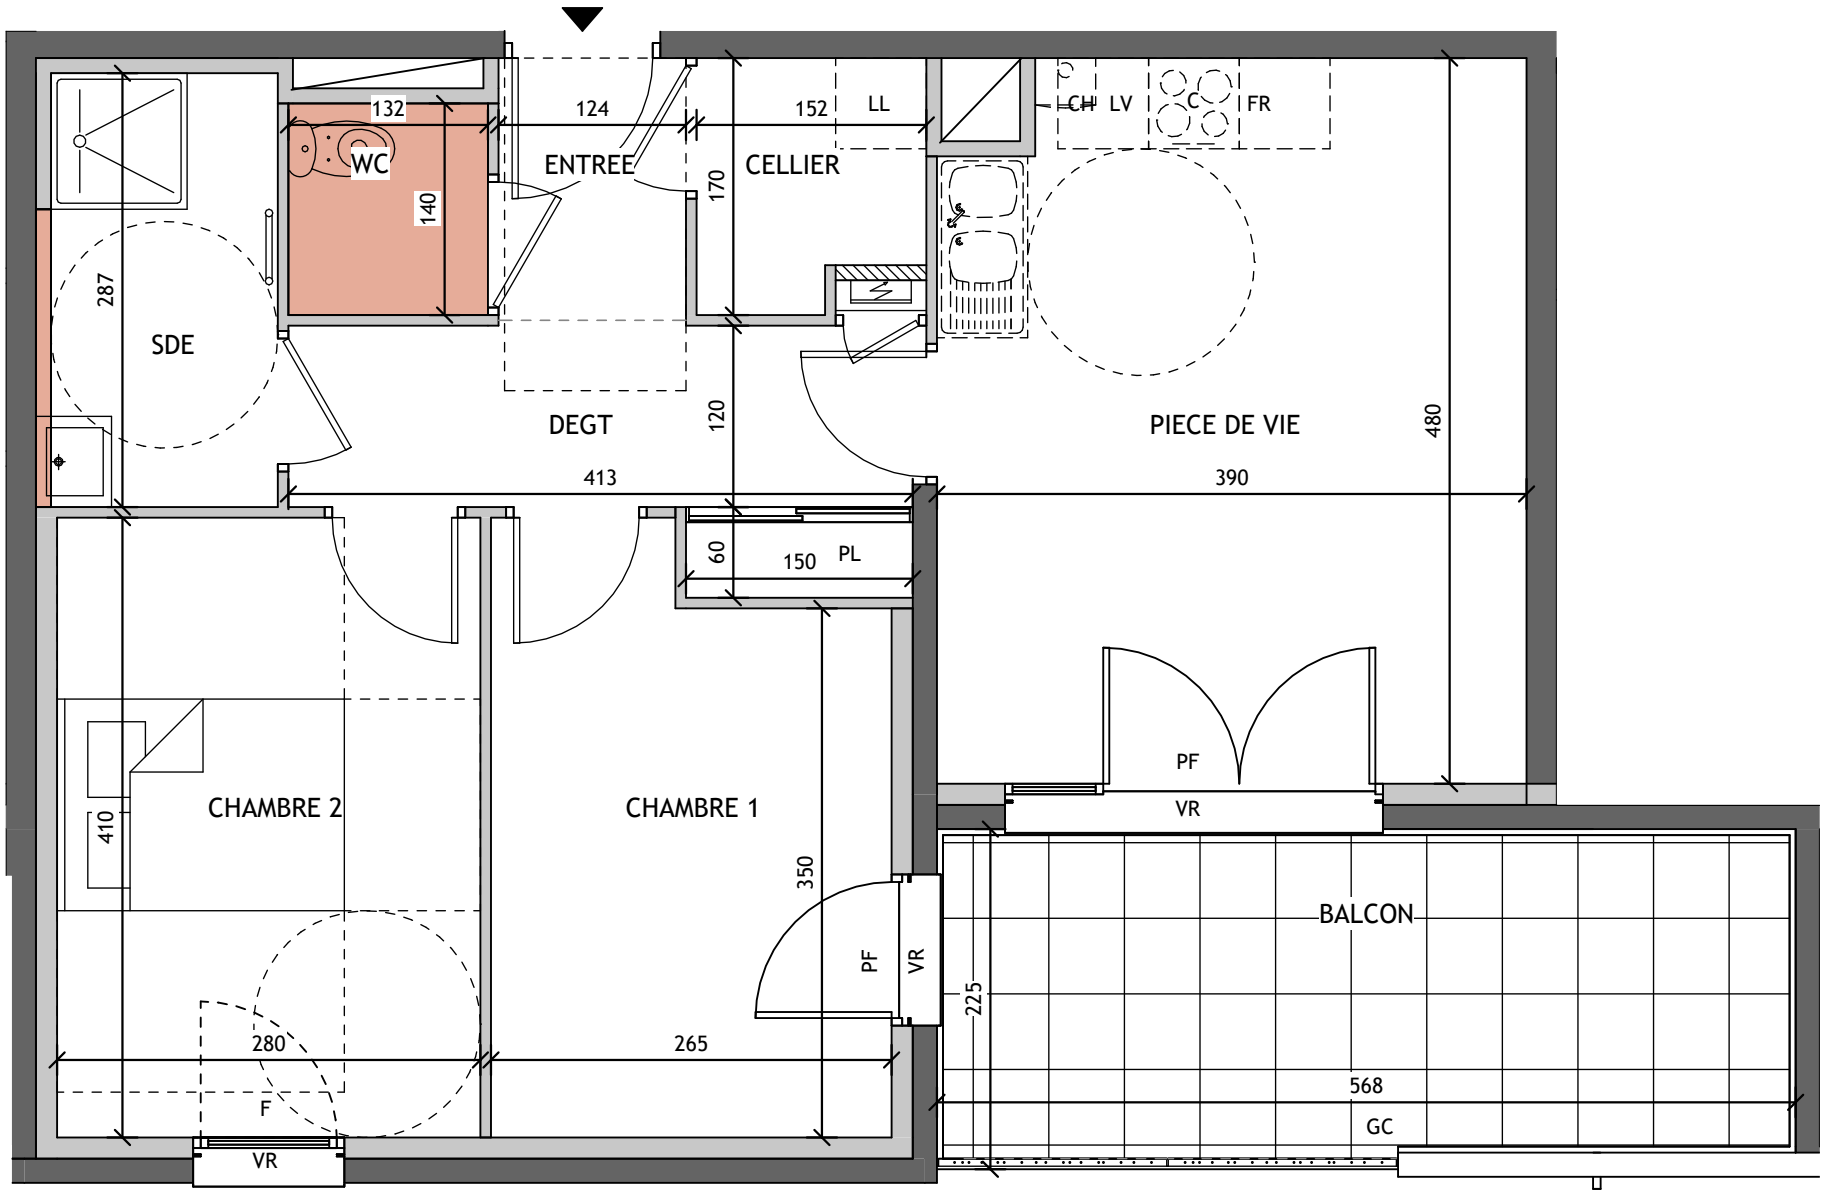

2e ETAGE

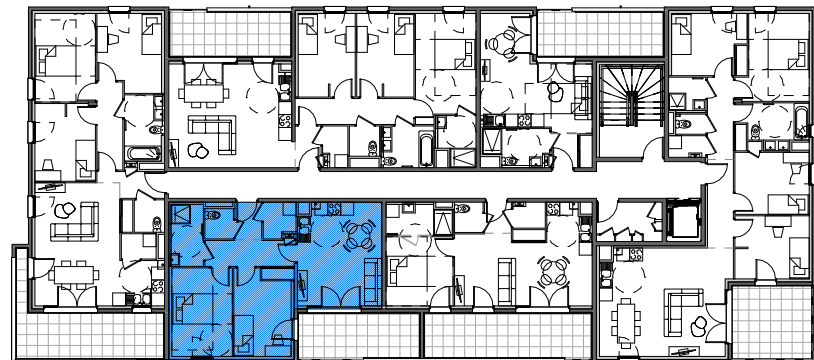

Façade Sud

Nota Les renseignements graphiques sont donnés à titre indicatif. Ils pourront varier en fonction des besoins techniques lors de la réalisation des bâtiments. Des retombées de poutre, soffites, faux plafonds, canalisations, ainsi que l'emplacement des équipements techniques ne sont pas forcément représentés. Les cotes et les surfaces sont données sous réserve des impératifs de construction et de tolérance d'exécution. Ce plan est non contractuel et peut subir des modifications suite à des impératifs techniques. Le mobilier et l'électroménager ne sont pas fournis et sont représentés à titre indicatif en pointillés.



BATIMENT: D4 Niveau: R+2
Appartement: 23 Type: T3

Pièces	Surface en m²
ENTREE	2.19 m²
PIECE DE VIE	18.30 m²
WC	1.85 m²
CHAMBRE 1	10.01 m²
CHAMBRE 2	11.48 m²
DEGAGEMENT + PL	5.95 m²
SALLE D'EAU	4.50 m²
CELLIER	2.36 m²

TOTAL	56.64 m²
BALCON	12.78m²

Architectes



Date: 28 avril 2025